
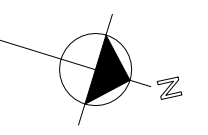


FECHAMENTO LATERAL FIXO
 policarbonato alveolar 6 mm ou acrílico
 acima de 8mm

CONFERIR MEDIDAS:
 A estrutura lateral metálica com fechamento
 fixo, poderá ser modificada na altura
 conforme a inclinação do telhado, devido as
 paredes curvas da construção já existente e
 posterior ver a diferença de altura que ficará
 em relação ao muro.

FACHDA DIVISA
 ESCALA: INDICADA

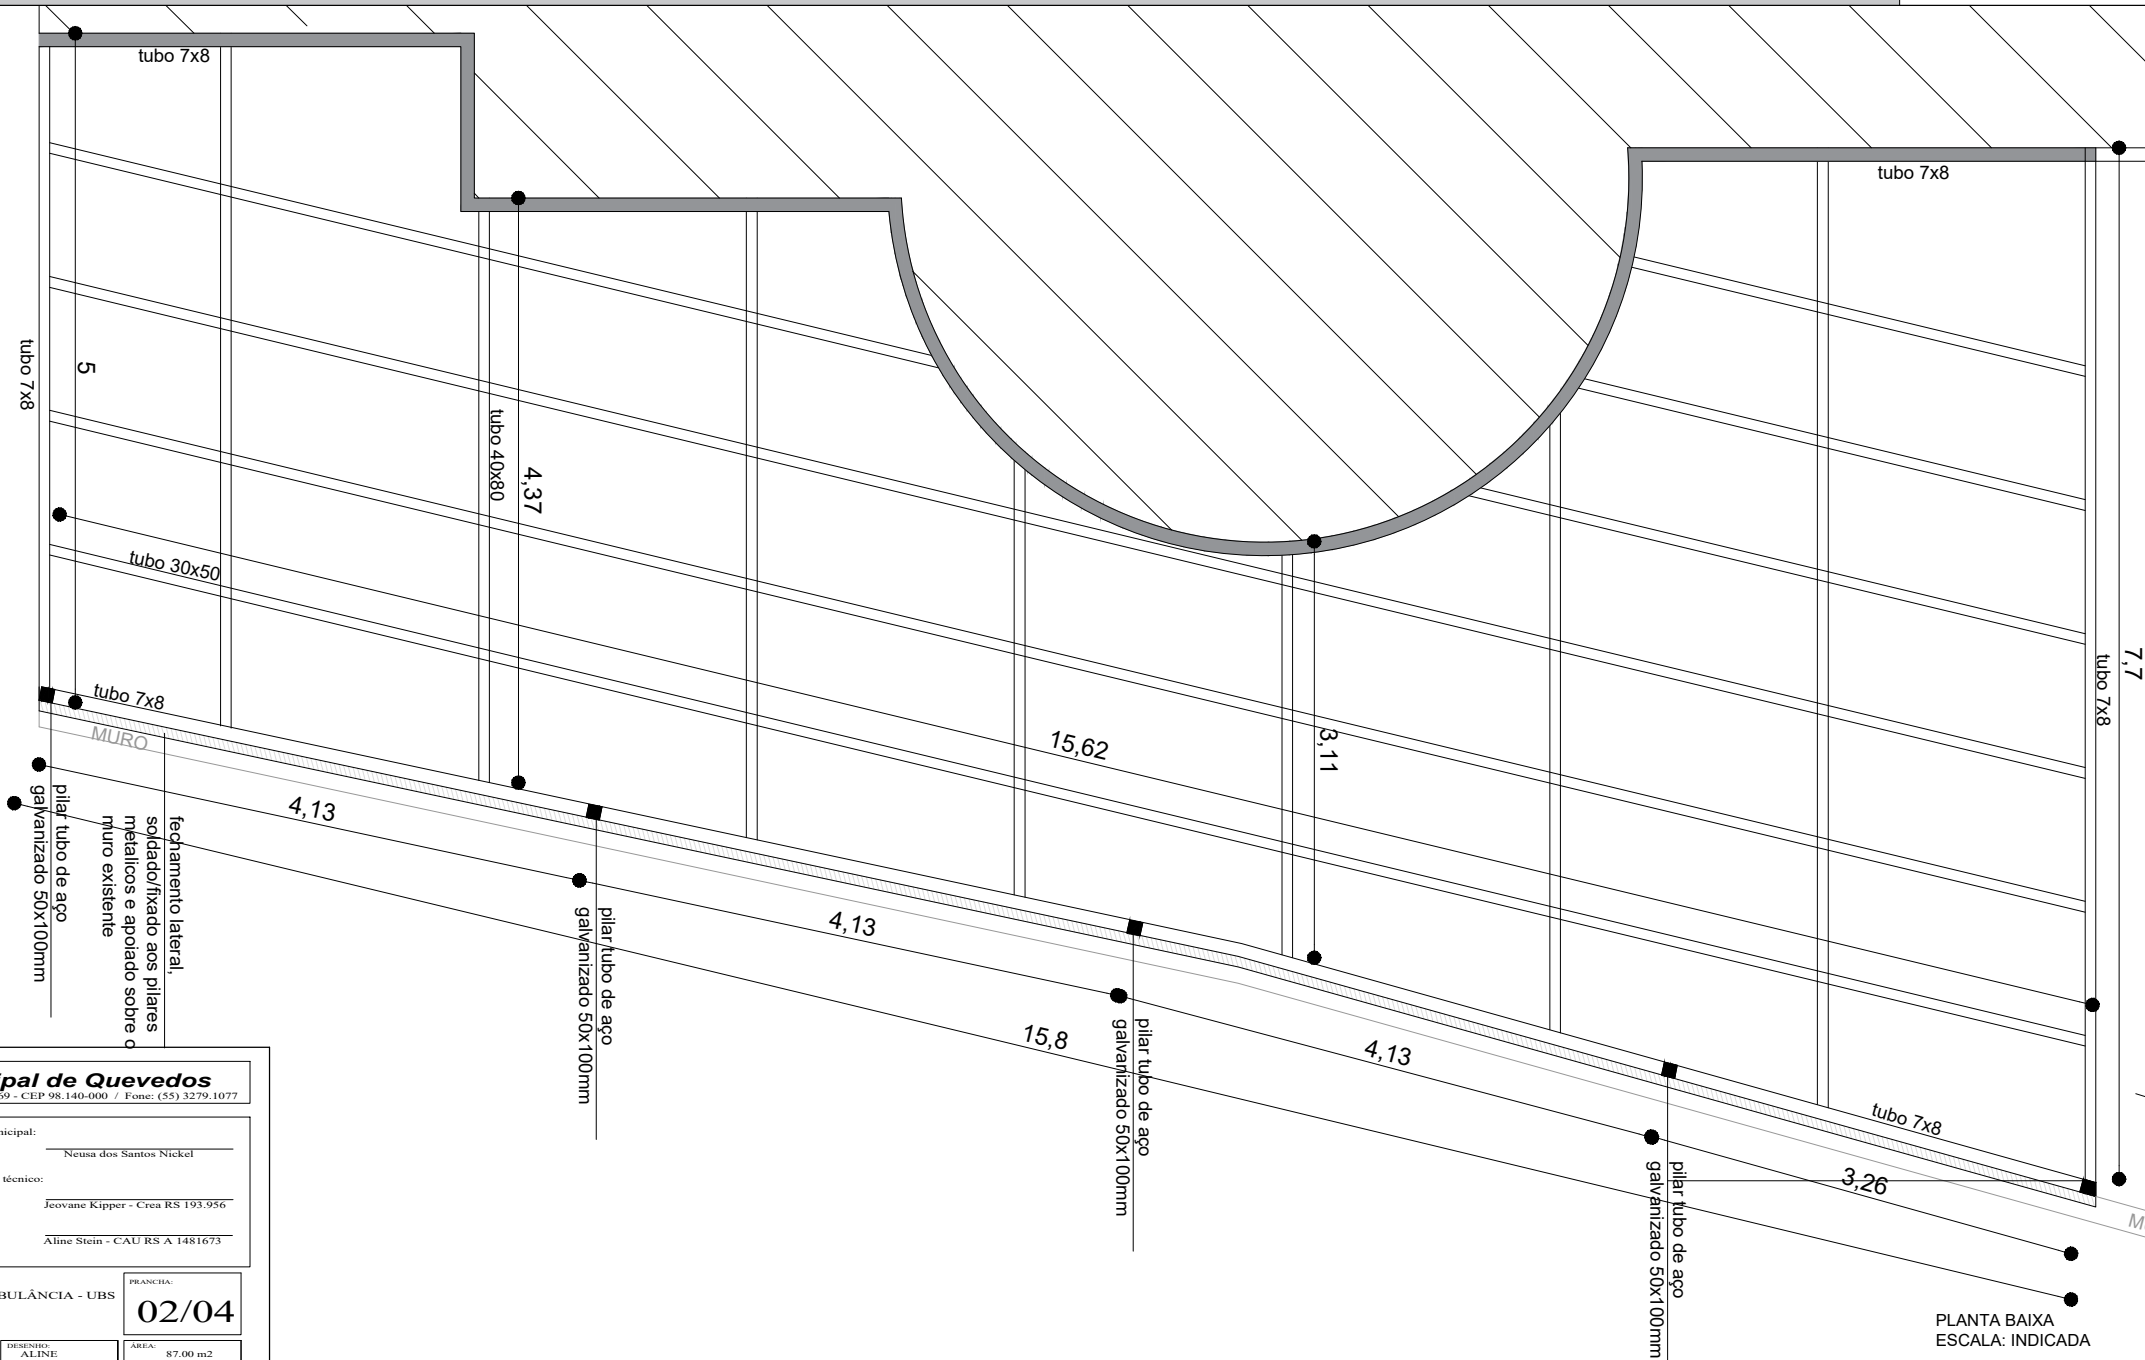

Prefeitura Municipal de Quevedos
 Rua Humaitá, 69 - CEP 98.140-000 / Fone: (55) 3279.1077

Prefeita Municipal: Neusa dos Santos Nickel
 Responsável técnico: Jeovane Kipper - Crea RS 193.956
 Aline Stein - CAU RS A 1481673

COBERTURA NOVA DE ACESSO AMBULÂNCIA - UBS
PLANTA BAIXA
 PRANCHA: **02/04**
 DATA: JUNHO/2022 | ESCALA: 1:50 | DESENHO: ALINE | ÁREA: 87,00 m²

PLANTA BAIXA
 ESCALA: INDICADA