


DETALHE 01

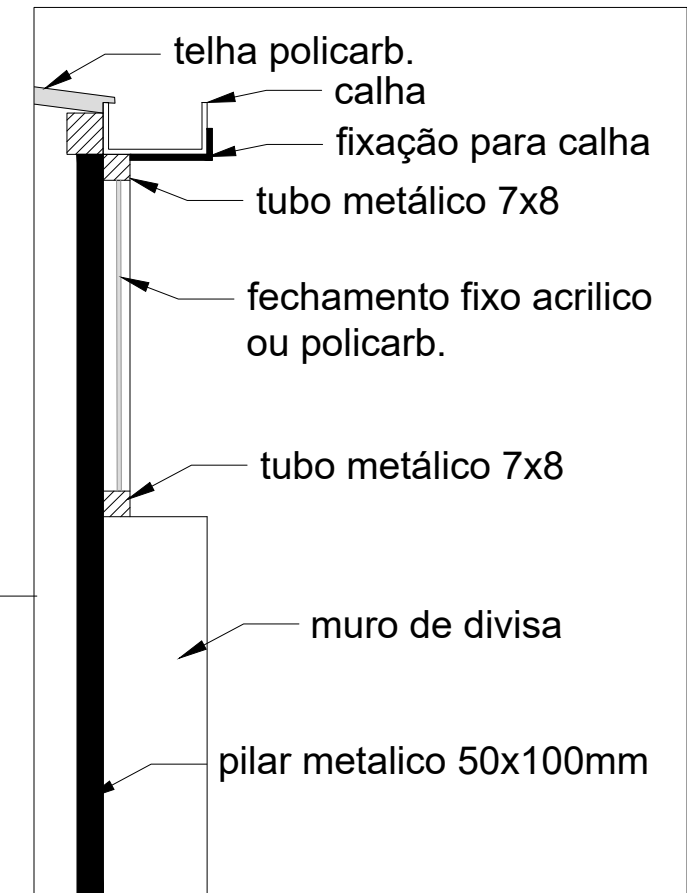

Prefeitura Municipal de Quevedos
 Rua Humaitá, 69 - CEP 98.140-000 / Fone: (55) 3279.1077



Prefeita Municipal: _____
 Neusa dos Santos Nickel
 Responsável técnico: _____
 Jeovane Kipper - Crea RS 193.956
 Aline Stein - CAU RS A 1481673

COBERTURA NOVA DE ACESSO AMBULÂNCIA - UBS
 PERSPECTIVA

PRANCHA:
03/04

DATA: JUNHO/2022 | ESCALA: 1:50 | DESENHO: ALINE | ÁREA: 87,00 m²